


Ville de Golbey

Annexe 8 : Zonage projeté, zones NATURA 2000 et ZNIEFF

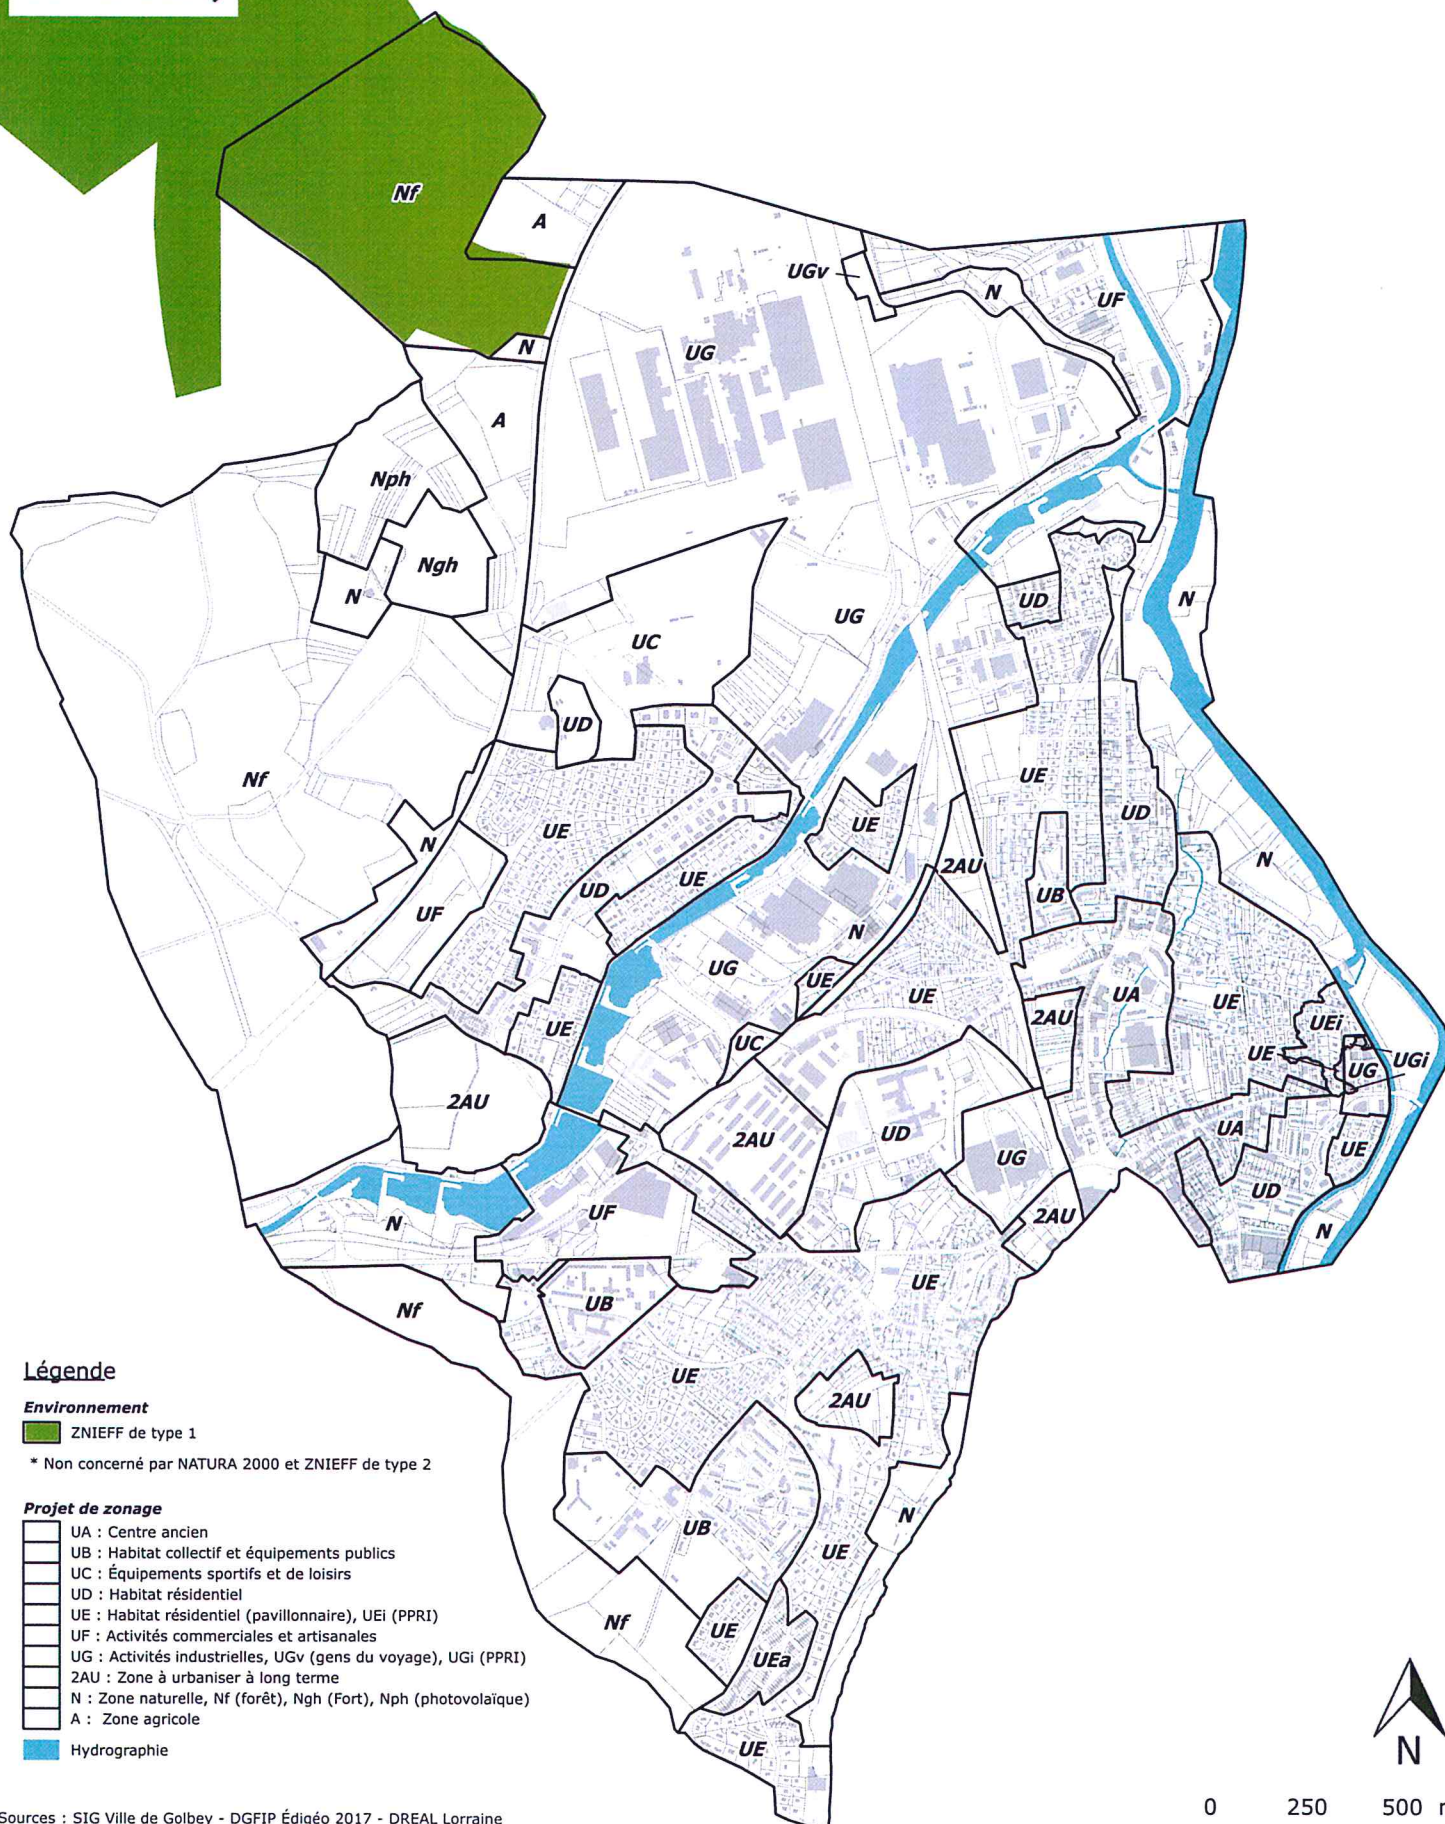

Légende

Environnement

ZNIEFF de type 1

* Non concerné par NATURA 2000 et ZNIEFF de type 2

Projet de zonage

- UA : Centre ancien
- UB : Habitat collectif et équipements publics
- UC : Équipements sportifs et de loisirs
- UD : Habitat résidentiel
- UE : Habitat résidentiel (pavillonnaire), UEi (PPRI)
- UF : Activités commerciales et artisanales
- UG : Activités industrielles, UGv (gens du voyage), UGi (PPRI)
- 2AU : Zone à urbaniser à long terme
- N : Zone naturelle, Nf (forêt), Ngh (Fort), Nph (photovoltaïque)
- A : Zone agricole
- Hydrographie

